


Liite 3 Khall 29.03.2021 § 63

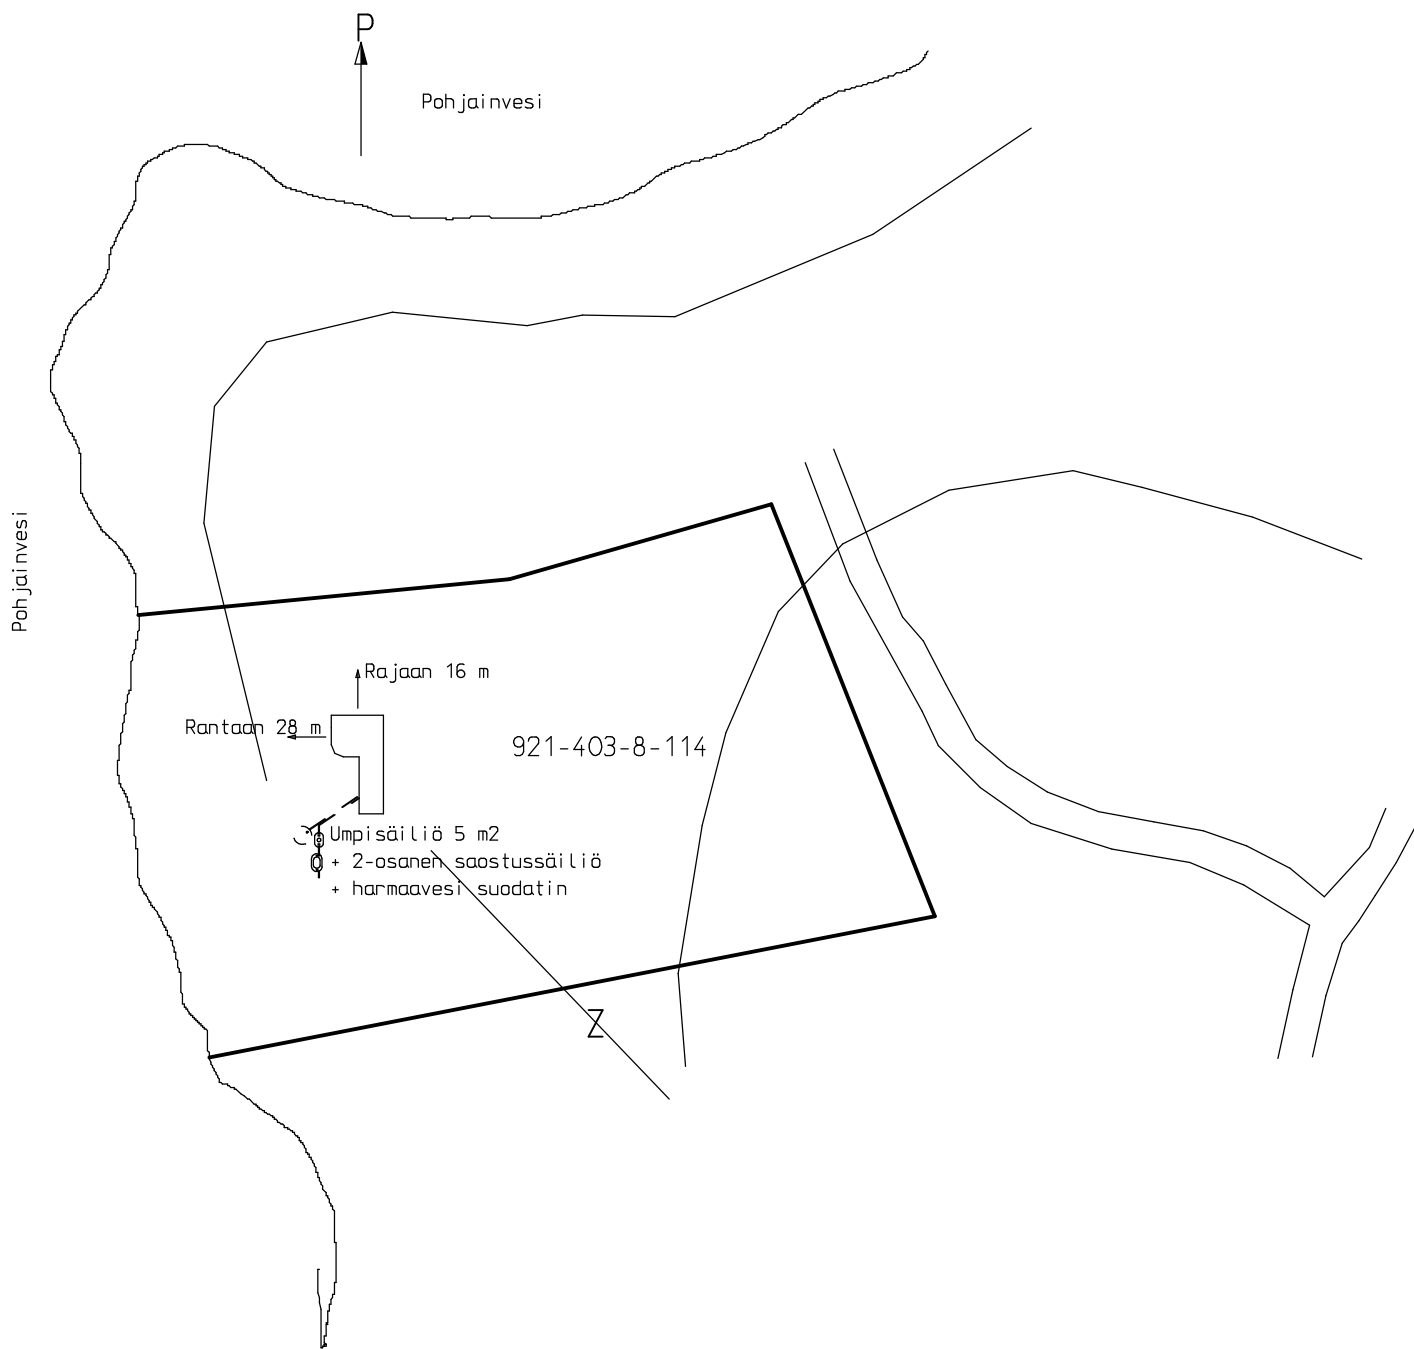

K.osa/Kylä	Kortteli/Tila	Tontti/Rn:o	Viranomaisen arkistointimerkintäjä varten	
Kuuslahti	403	8-114	Piirustustaji	Juoks.no:
Rakennustoimenpide	Uudisrakennus		Pääpiirustus	001
Rakennuskohteen nimi ja osoite	Villa Tiihonen Kaapinniementie 74 72300 Vesanto		Piirustuksen sisältö	Mittakaavat
Halonen Asla			Asemapiirros	1:1000
Vesanto 7.3.2021			Projekti	Piir.no:
			060	001
			Tekijä:	Muutos
			AH	ASEMA2