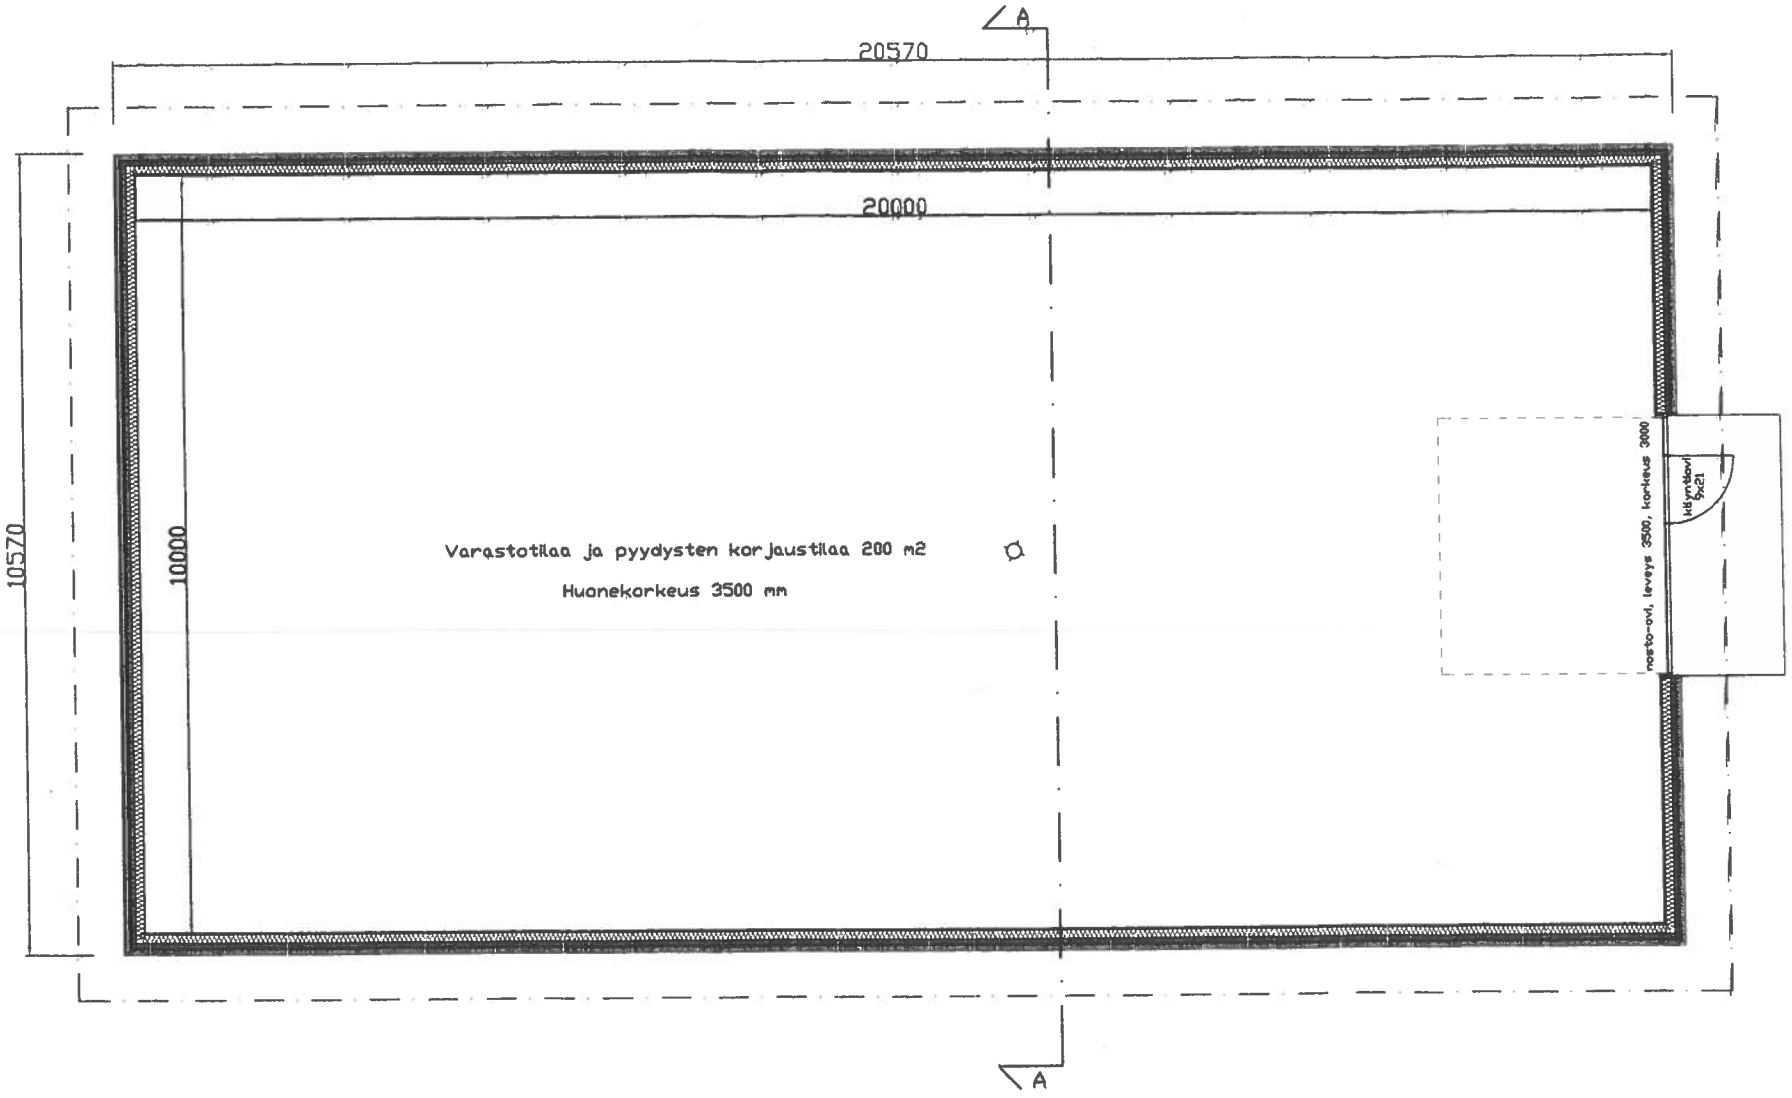

VESANTO RAKENNUSTARKASTAJA

Rakennuslupa 2012 – 38
myönnetty 11 / 6 2012

MERKKI	MUUTOS PÄIVITETTY	PVM 21.3.2012	SUUNN UPK
KOSA/KYLÄ 62	KORTTELI/TILA 1 ja 2	TONTTI/RNO	PIIRUSTUSLAJI PÄÄPIIRUSTUS
RAKENNUSTOIMENPIDE UUDISRAKENNUS	LÄHIOSOITE Teollisuustie 2		PAIKKAKUNTA 72300 VESANTO
RAKENNUSKOHTEEN NIMI Vesannon Kala VARASTORAKENNUS			
SISÄLTÖ POHJAPIIRUSTUS			MITTAKAAVA 1:100
RI UKKO-PEKKA KORHONEN Virranniementie 13 72330 TIITILÄNKYLÄ	SUUNN UPK	SUUNN.ALA ARK	TYÖ NO 7/11
	PVM VESANTO 18.8.2011	ALLEKIRJ Pekka Korhonen	PIIR NO 2
	matkapuh. 040 769 2530	sähköp. ukko-pekka.korhonen@pp.inet.fi	

LIITE 2 khall 326 § 13.12.2022