

VESANNON KUNTA

Liite 14. Khall 27.11.2023 §224

KESKUSTAN ALUE, LH-1 ja LP-ALUEET ASEMAKAAVAN MUUTOS

Asemakaavan muutos koskee korttelia 30 (osa) ja pysäköintialuetta.


Asemakaavan muutoksella muodostuvat kortteli 31 (osa) ja pysäköintialue.


Kuopiossa 9. marraskuuta 2023

Timo Leskinen
DI

Kunnanvaltuusto on kokouksessaan . .202 §:n kohdalla hyväksynyt tämän asemakaavan.

Vesannolla . .202 .


VESANNON KUNTA Keskustan alue, LH-1 ja LP-alueet Asemakaavan muutos	Nähtävillä (luonnos) (ehdotus) Valtuusto
 FCG Finnish Consulting Group Oy Microkatu 1, PL 1199, 70211 Kuopio Puh. 0104090 www.fcg.fi	Suunnitteluala, työnumero ja piirustuksen numero 1:2000 YKS P48448 901 Tiedosto: Q:\Kuo\P484\P48448_Vesannon_asekaavan_muutos_LP\C-suunn\C2_tyo\Kuvat Tiedosto: Vesanto_AKM_LP_kkj3.dwg
Päiväys 9.11.2023 Pääsuunn. Timo Leskinen Hyv. Timo Leskinen	Suunn./Piirt. Lilian Savolainen / Lilian Savolainen Tarkastaja Timo Leskinen Yhteyshenkilö Timo Leskinen

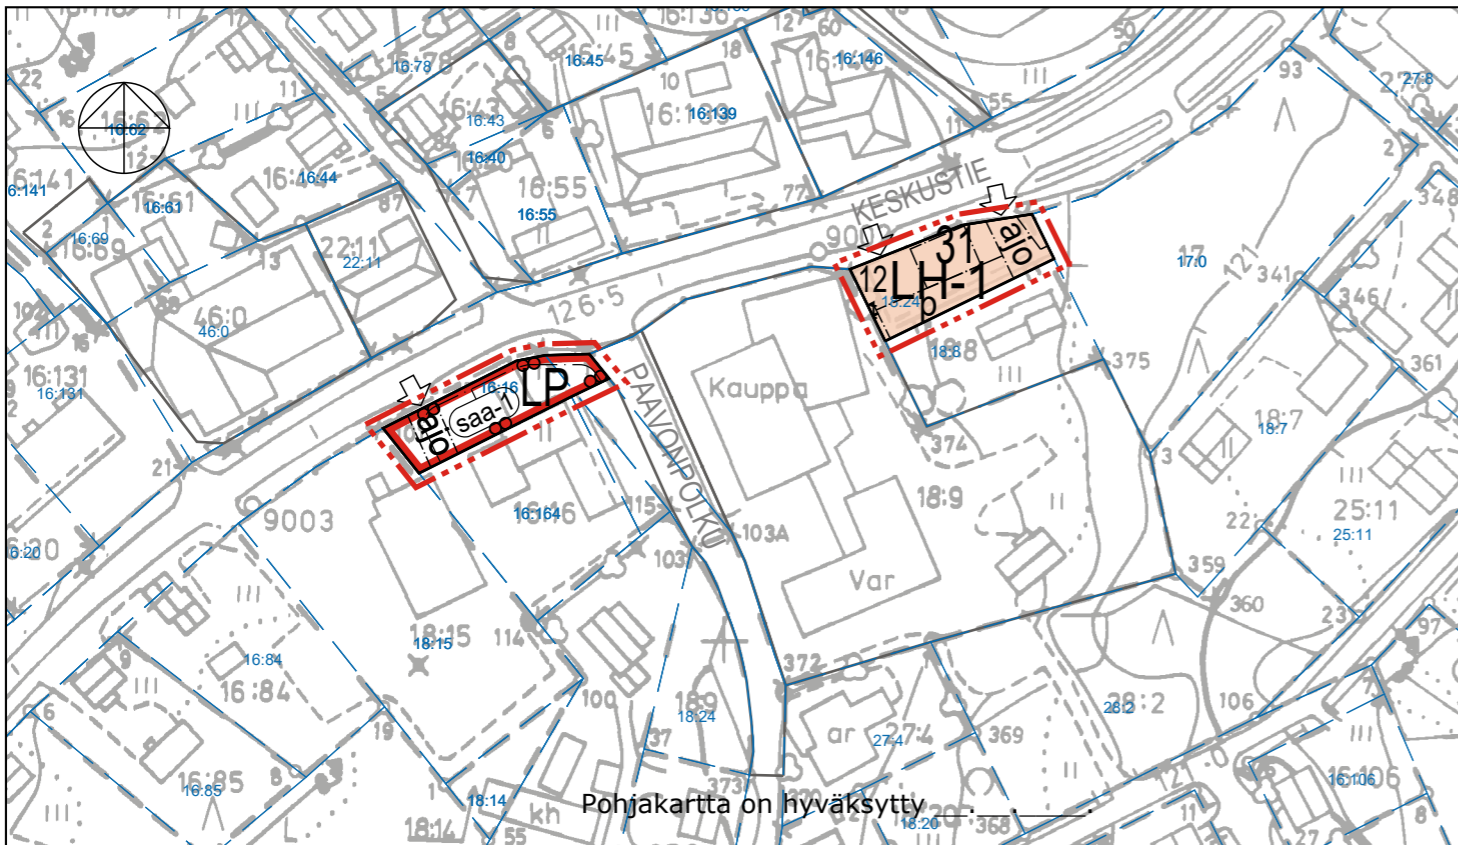

ASEMAKAAVAMERKINNÄT JA -MÄÄRÄYKSET:



Yleinen pysäköintialue.

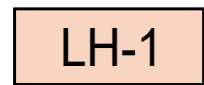

Huoltoaseman korttelialue.



3 m kaava-alueen rajan ulkopuolella oleva viiva.



Korttelin, korttelinosan ja alueen raja.




Osa-alueen raja.

31

Korttelin numero.

12


Ohjeellisen tontin/rakennuspaikan numero.

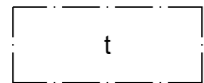


Rakennusala, jolle saa sijoittaa talousrakennuksen.




Rakennusala.

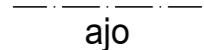


Ajoyhteys.

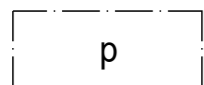

Pysäköimispaikka.

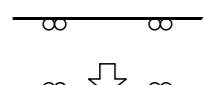

Ajoneuvoliittymän likimääräinen sijainti.

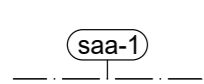

M mahdollisesti pilaantunut maa-alue.
Ennen rakentamiseen ryhtymistä alueen maaperä on tutkittava ja suoritettava tarpeelliset kunnostustoimenpiteet.